


Anlage 3 zum Sicherheitskonzept der „EDV-Gerichtstag“

Plan des Veranstaltungsgeländes

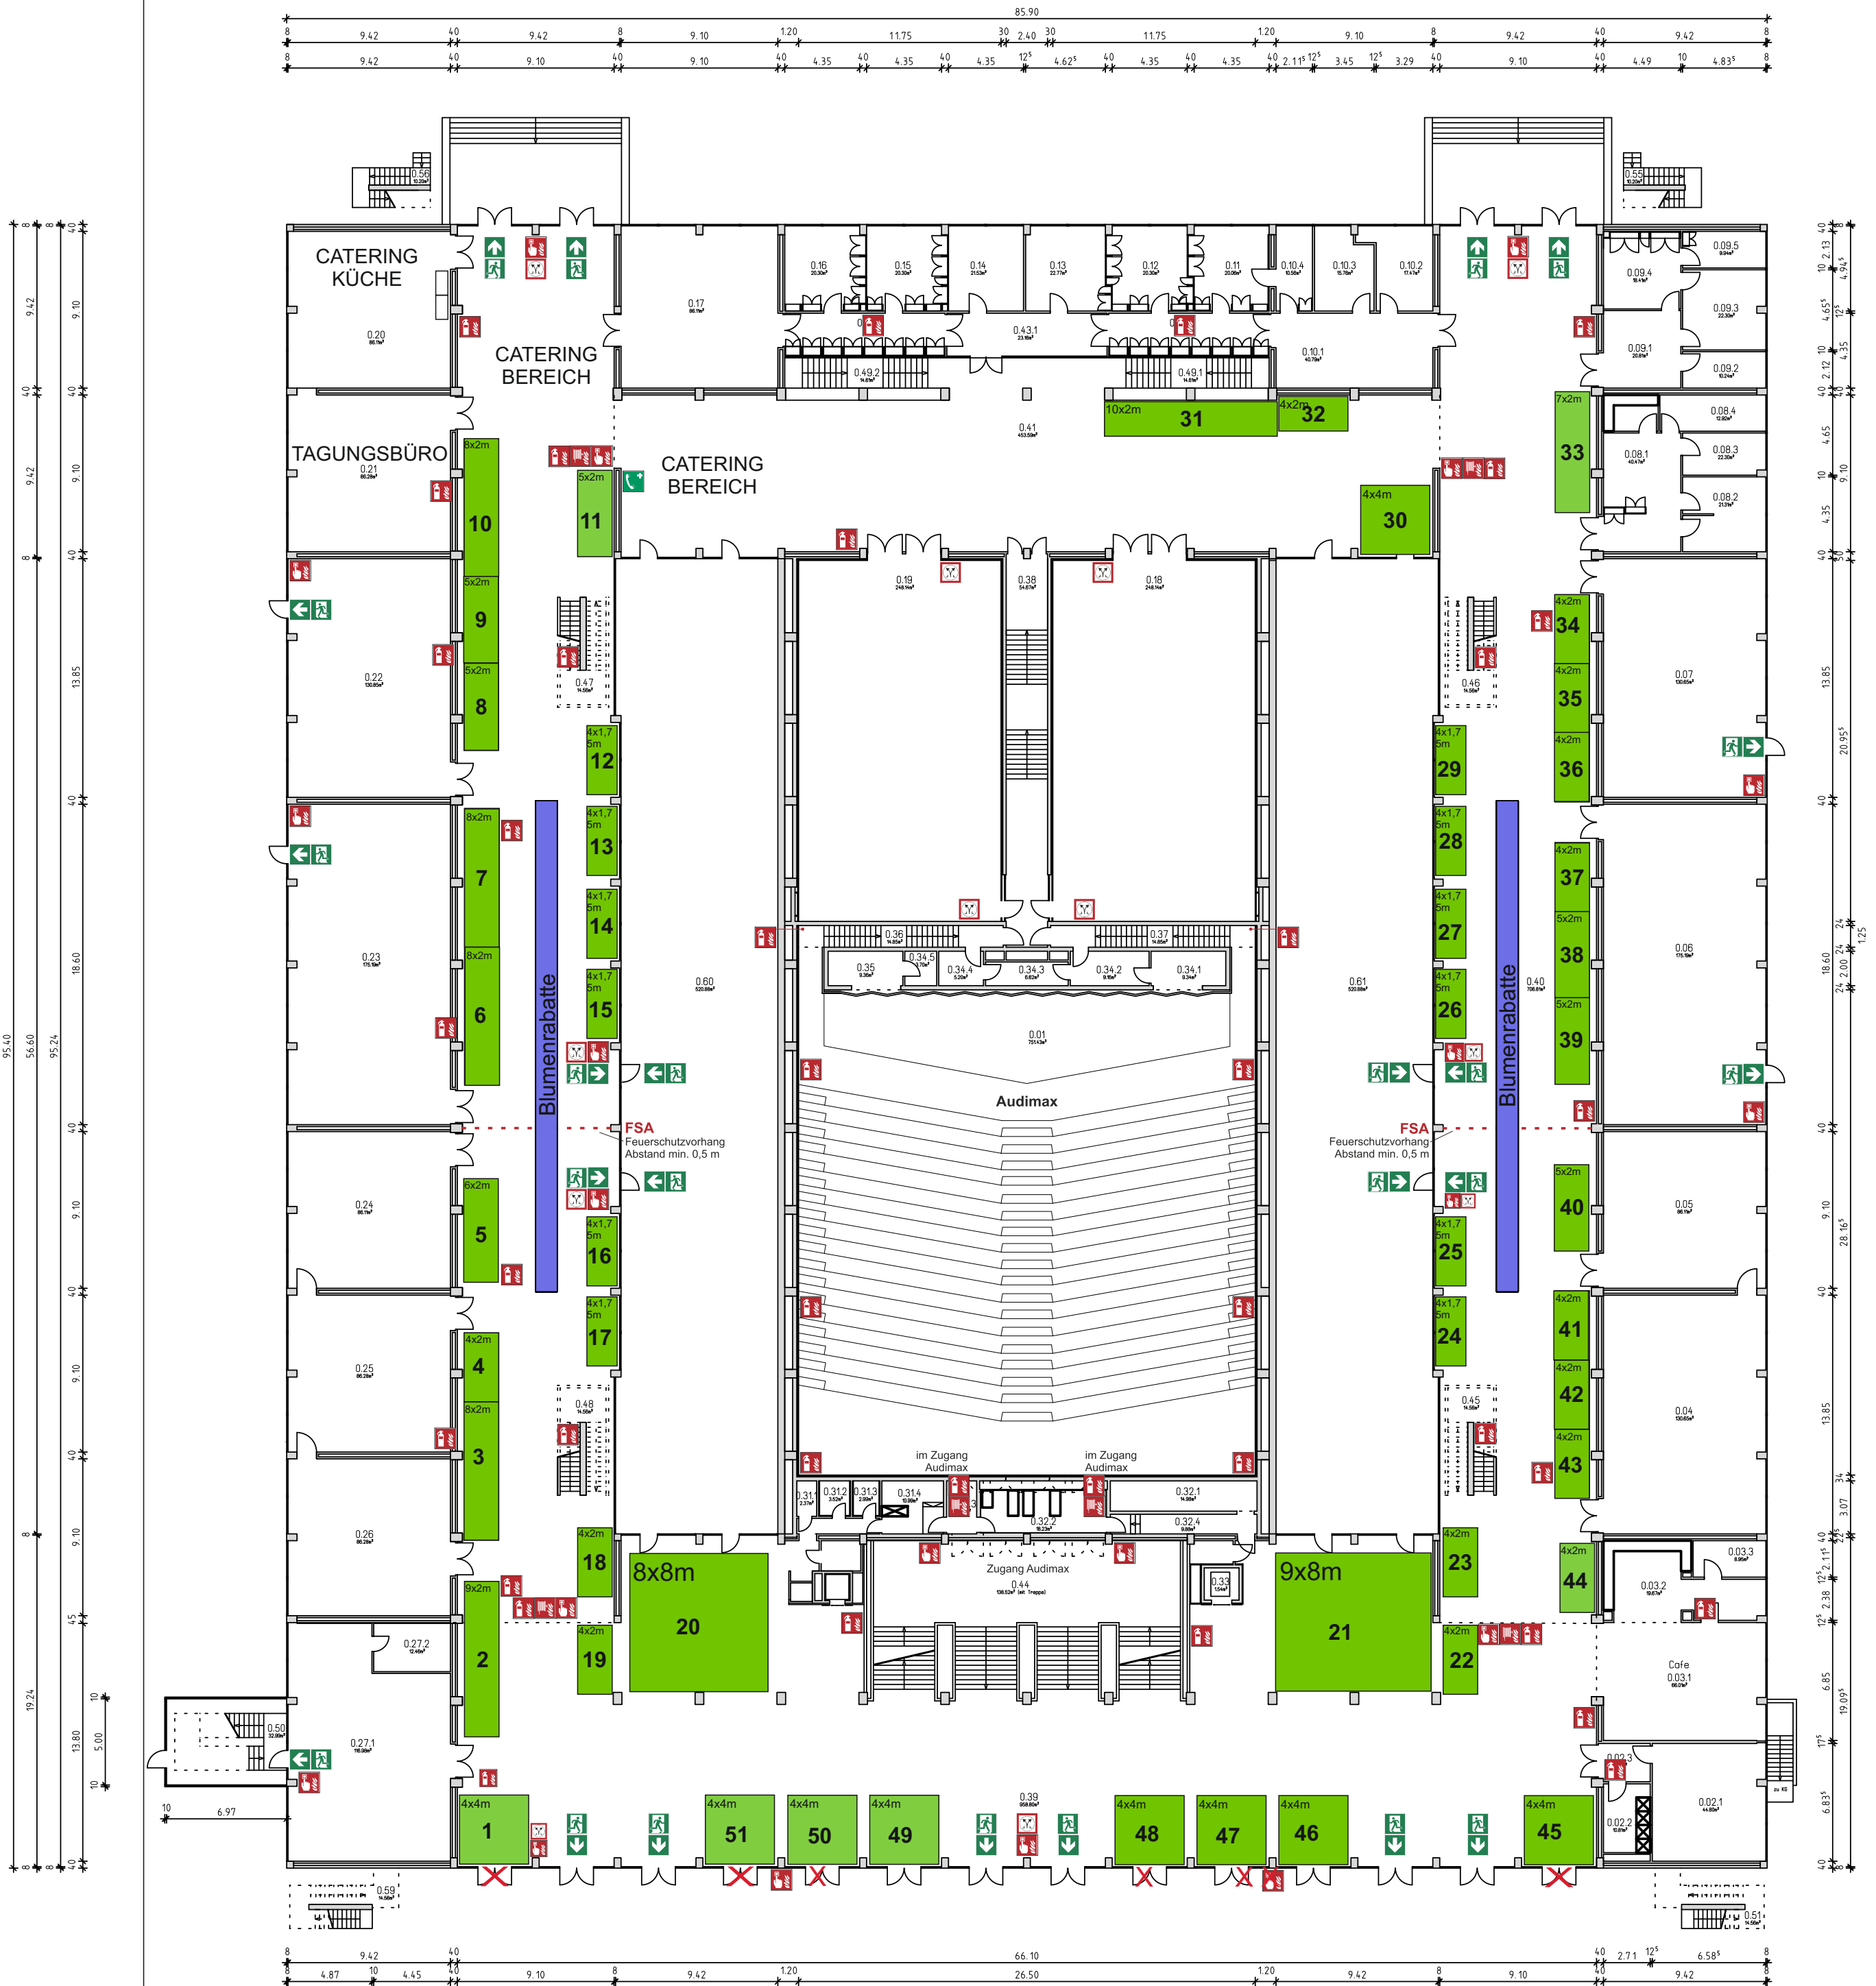

 <p>UNIVERSITÄT DES SAARLANDES</p>	<p>NEUE GEB.-NR.:</p> <p>GEBÄUDE B4 1</p>	<p>GESCHOSS:</p> <p>ERDGESCHOSS</p>	<p>MARSTAB:</p> <p>1 : 300</p>	<p>DATUM:</p> <p>09/2015</p>	<p>GEZEICHNET:</p>